

Sektion B-B


Entrevåning
 BRA = 95,3 m²
 +Uterum/garage/förråd (51,8 m²)

THOMAS


RITKONTOR

Rev.	Beskrivning	Datum

Projekt Nybyggnad	Namn Tobias Rosenberg	Fastighet Ljungarp 1:33	Kommun Jönköping	Uppdragsnr. 150175	Innehåll Plan/Sektion	Skapad 2015-11-16	Ritad av ThK	Skala 1 : 100	Ritningsnr. A101
----------------------	--------------------------	----------------------------	---------------------	-----------------------	--------------------------	----------------------	-----------------	------------------	---------------------

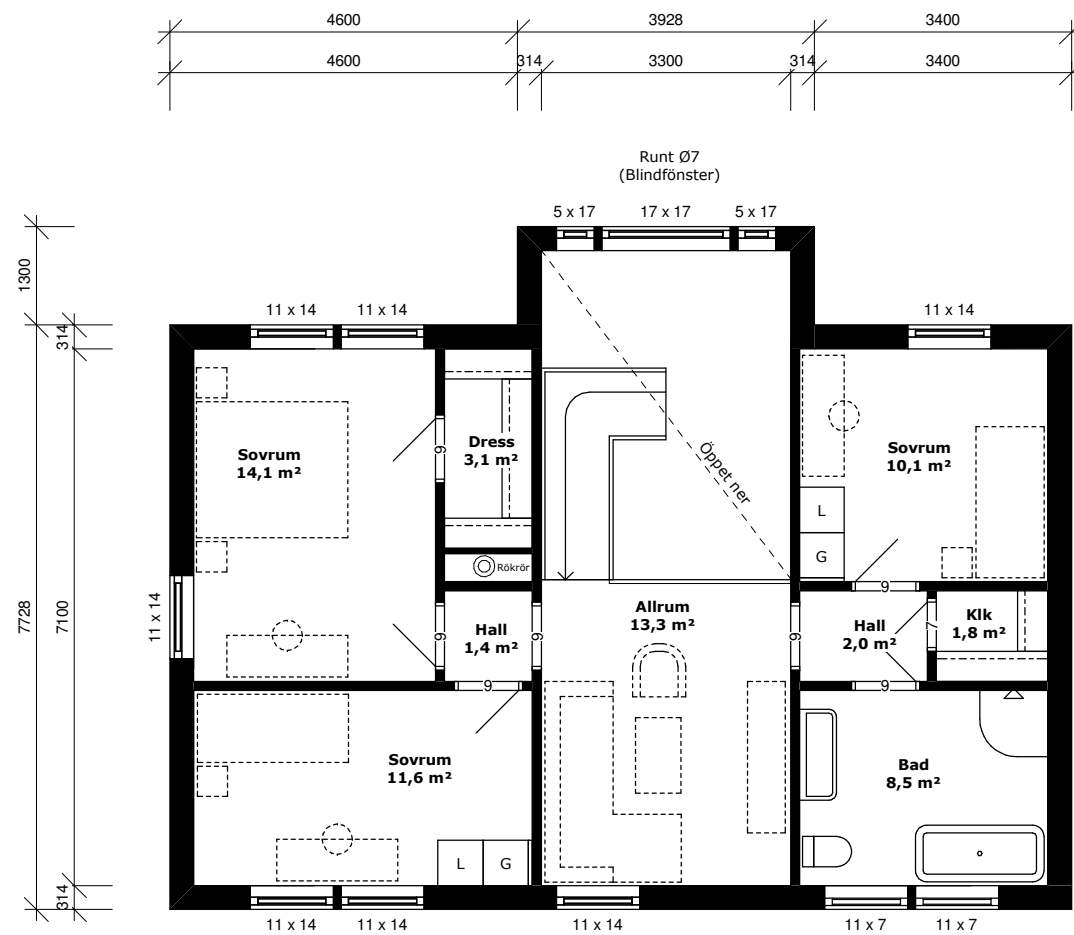

Övervåning
BRA = 73,4 m²

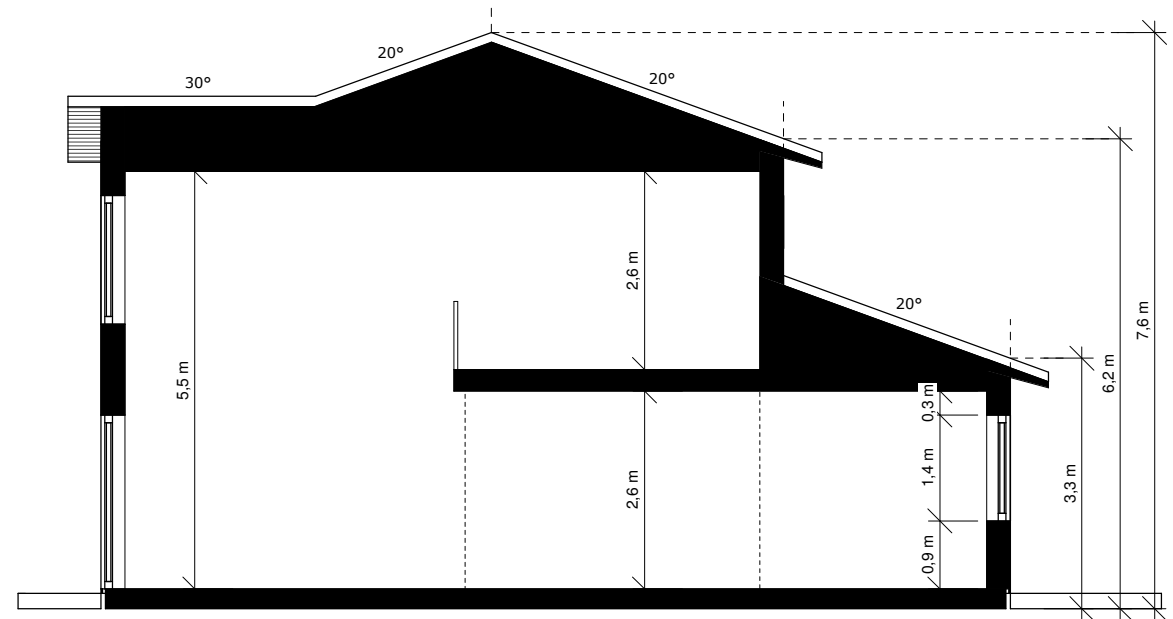

Sektion A-A

THOMAS


RITKONTOR

A Mått sektion 2016-02-19
Rev. Beskrivning Datum

Projekt Nybyggnad	Namn Tobias Rosenberg	Fastighet Ljungarp 1:33	Kommun Jönköping	Uppdragsnr. 150175	Innehåll Plan/Sektion	Skapad 2015-11-16	Ritad av ThK	Skala 1 : 100	Ritningsnr. A102
----------------------	--------------------------	----------------------------	---------------------	-----------------------	--------------------------	----------------------	-----------------	------------------	---------------------

FÖRKLARINGAR

GATA	— · — · — · — · — · — ·
Befintlig mark	— · — · — · — · — · — ·
Blivande mark	— · — · — · — · — · — ·
Tomtgräns	- - - - -

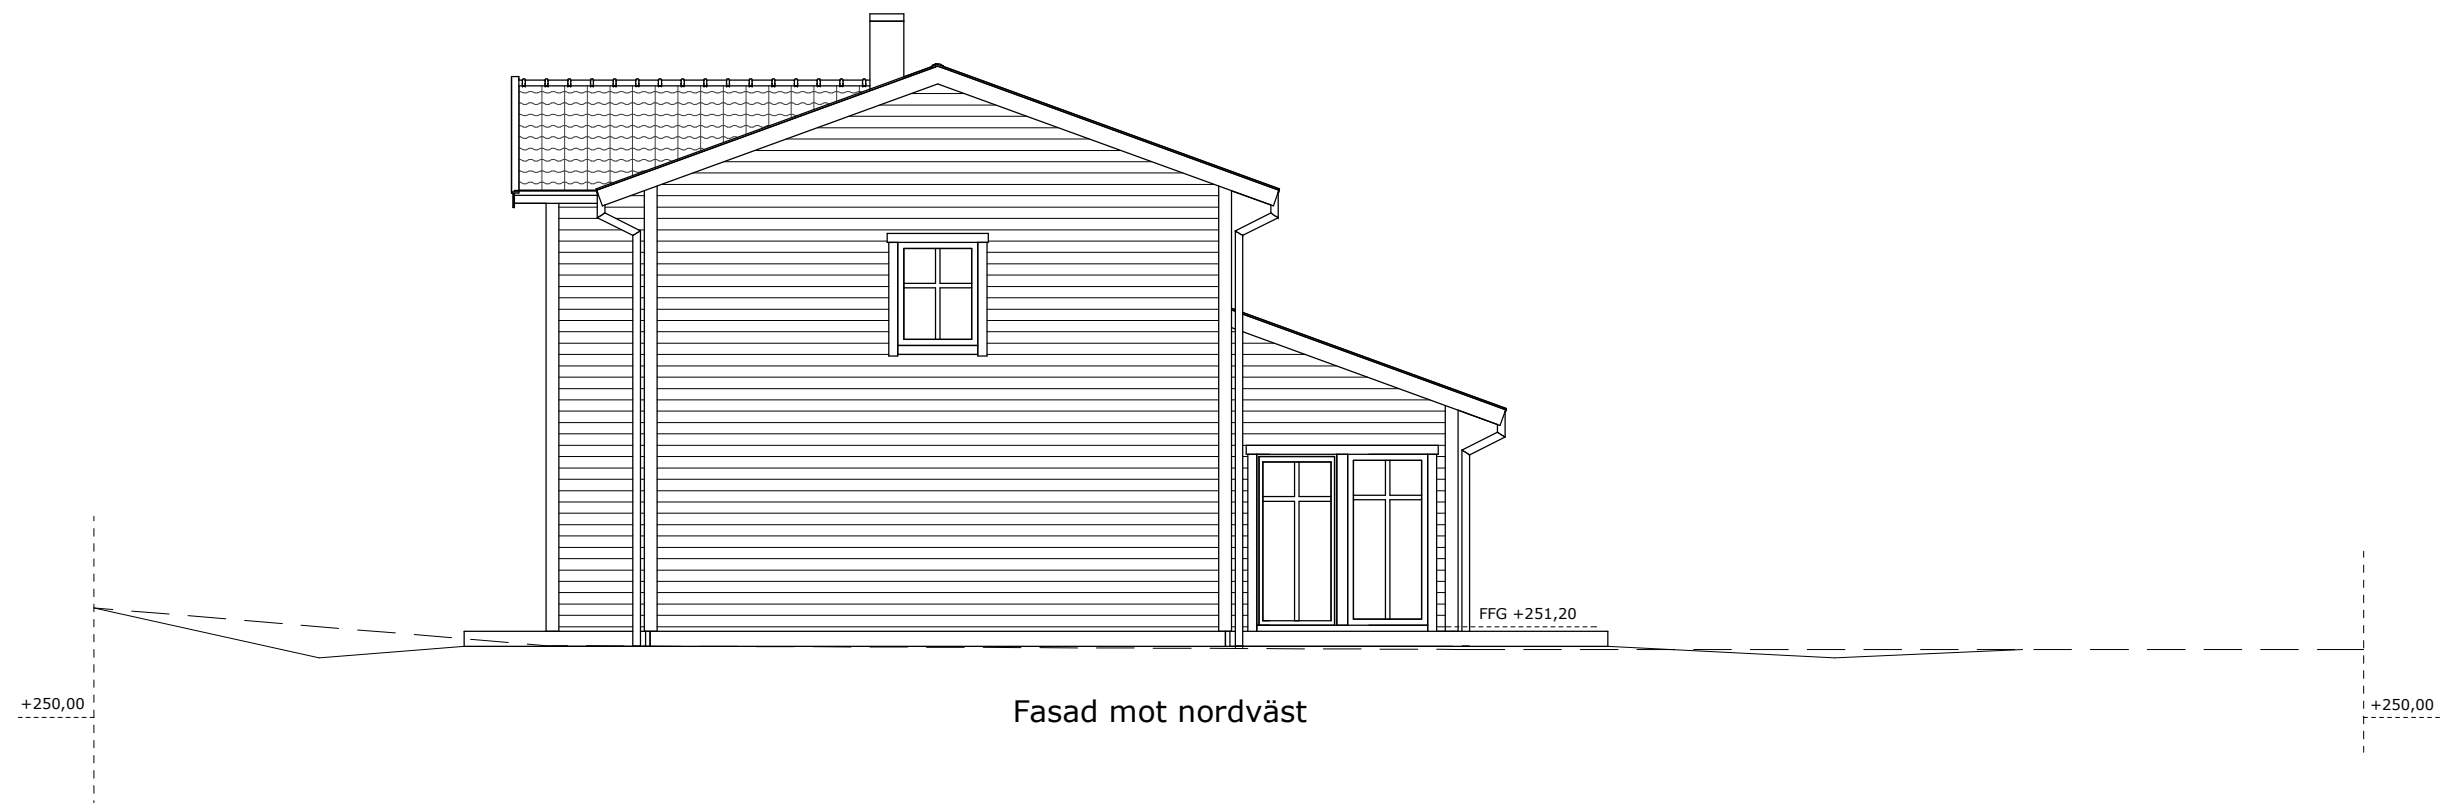

THOMAS



RITKONTOR

A FFG 2016-02-19
Rev. Beskrivning Datum

Projekt Nybyggnad	Namn Tobias Rosenberg	Fastighet Ljungarp 1:33	Kommun Jönköping	Uppdragsnr. 150175	Innehåll Fasader	Skapad 2015-11-16	Ritad av ThK	Skala 1 : 100	Ritningsnr. A103
----------------------	--------------------------	----------------------------	---------------------	-----------------------	---------------------	----------------------	-----------------	------------------	---------------------

FÖRKLARINGAR

- GATA
- Befintlig mark
- Blivande mark
- Tomtgräns

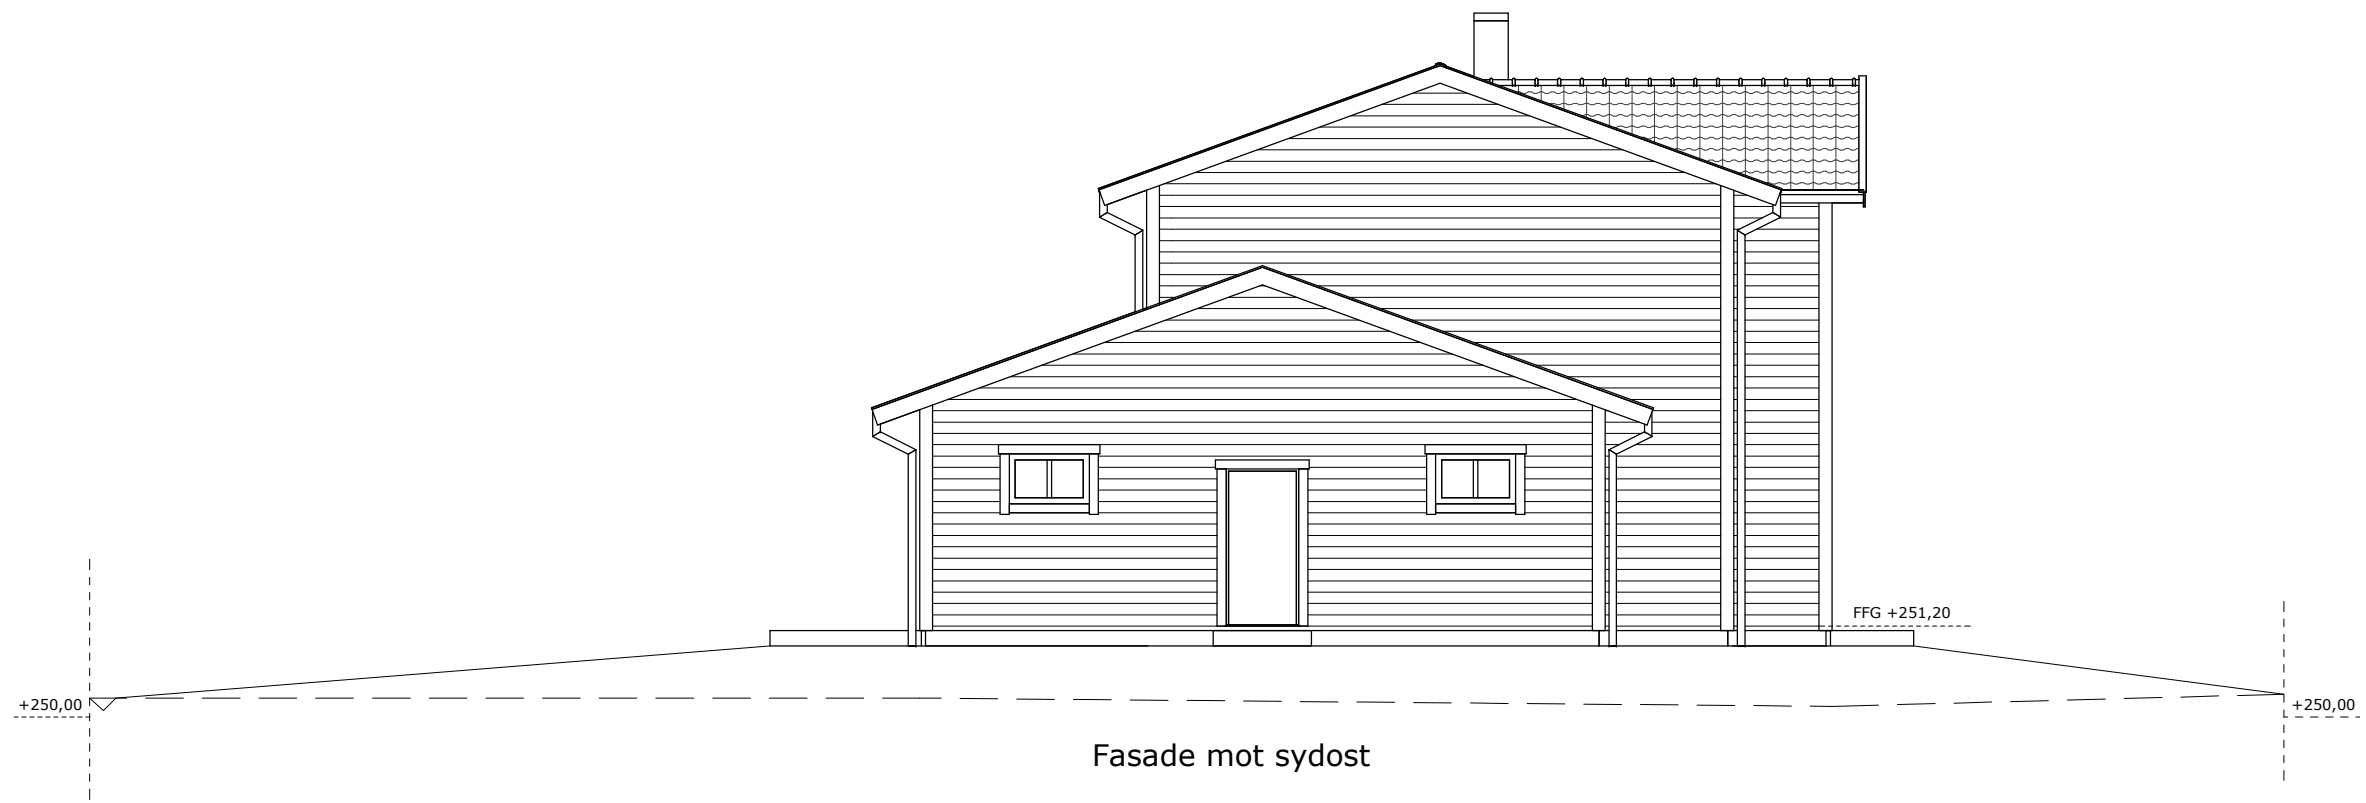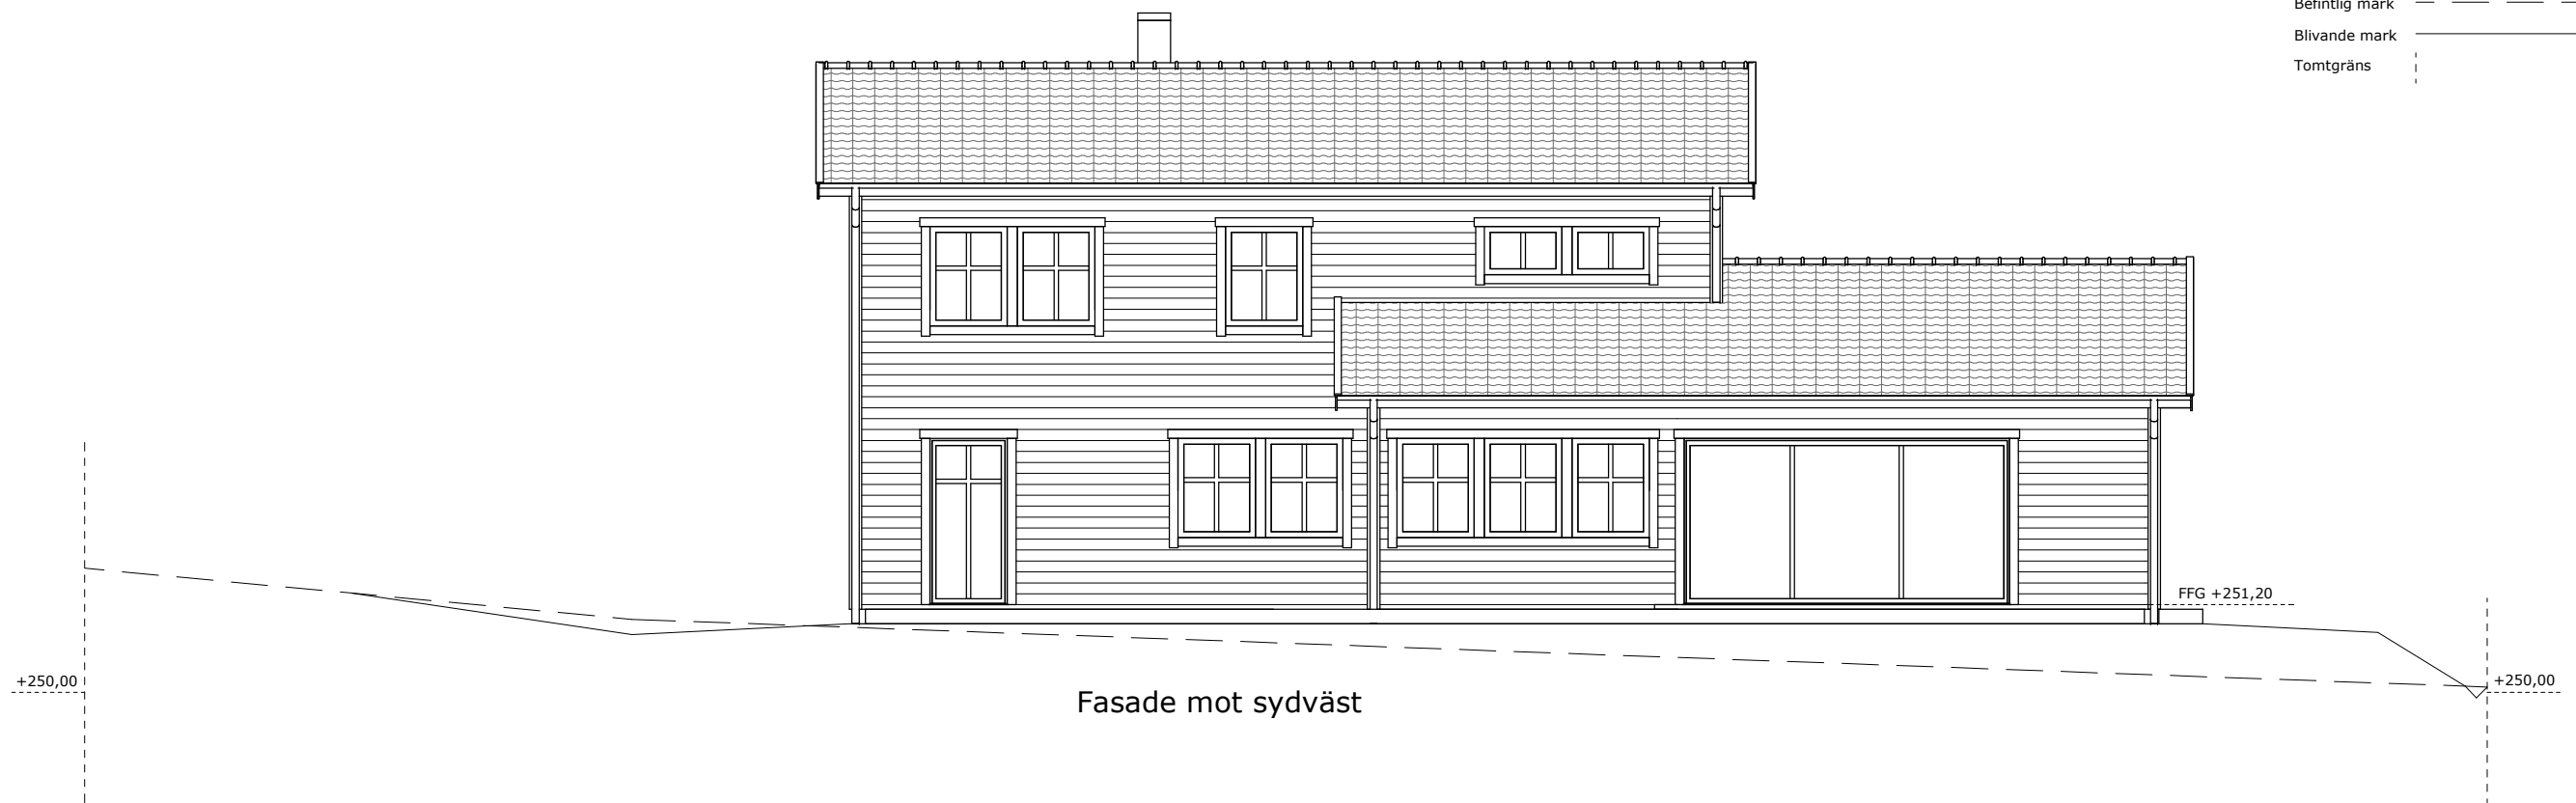

THOMAS

RITKONTOR

A FFG 2016-02-19
 Rev. Beskrivning Datum

Projekt Nybyggnad	Namn Tobias Rosenberg	Fastighet Ljungarp 1:33	Kommun Jönköping	Uppdragsnr. 150175	Innehåll Fasader	Skapad 2015-11-16	Ritad av ThK	Skala 1 : 100	Ritningsnr. A104
----------------------	--------------------------	----------------------------	---------------------	-----------------------	---------------------	----------------------	-----------------	------------------	---------------------