

Brf Fyrklöver


Hus nr 6, ca 112,8 m²

Tomtarea, ca 124 m²


Förråd, ca 4 m²



Plan 1 - 56,4 m²

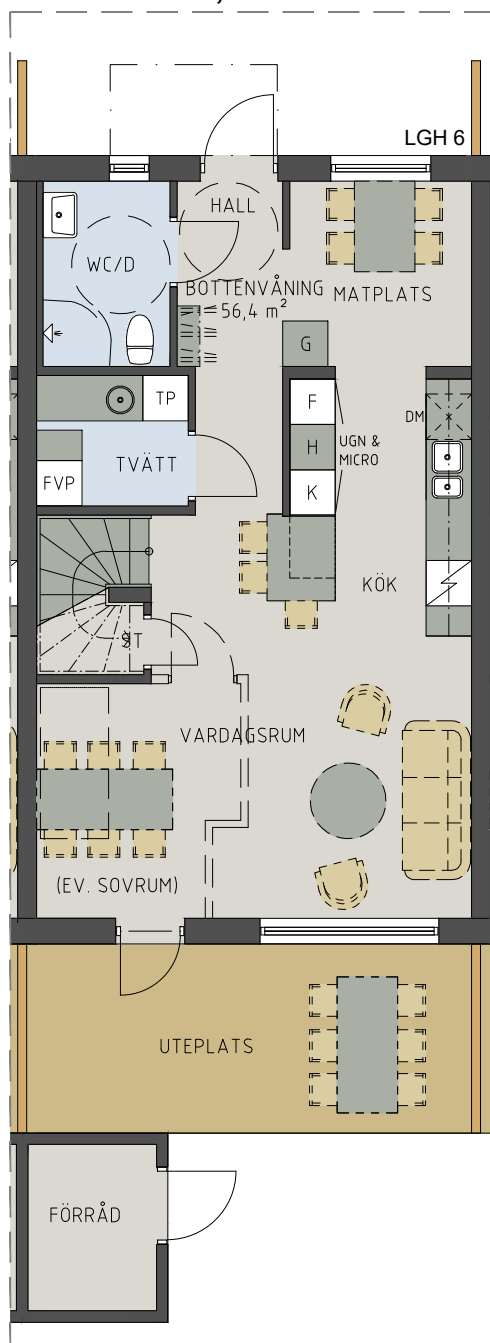

Plan 2 - 56,4 m²

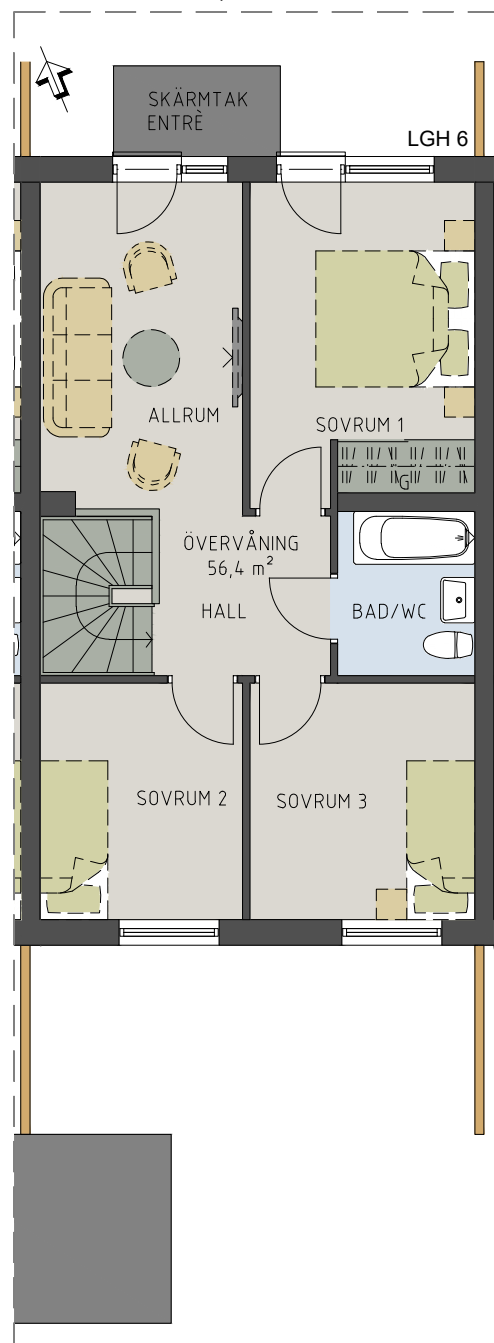

Häck sätts i gränslinje grönyta.

Plank och häck sätts på baksida mot granne.

Placering av trädgårdsförråd enligt översiktskarta.

2 st P-platser per bostad.


Skala 1:100



METER

- Kyl
- Frys
- Diskmaskin
- Inbyggnadsugn/Micro
- Induktionshäll
- Tvättpelare
- Värmepump

Hus nr 6

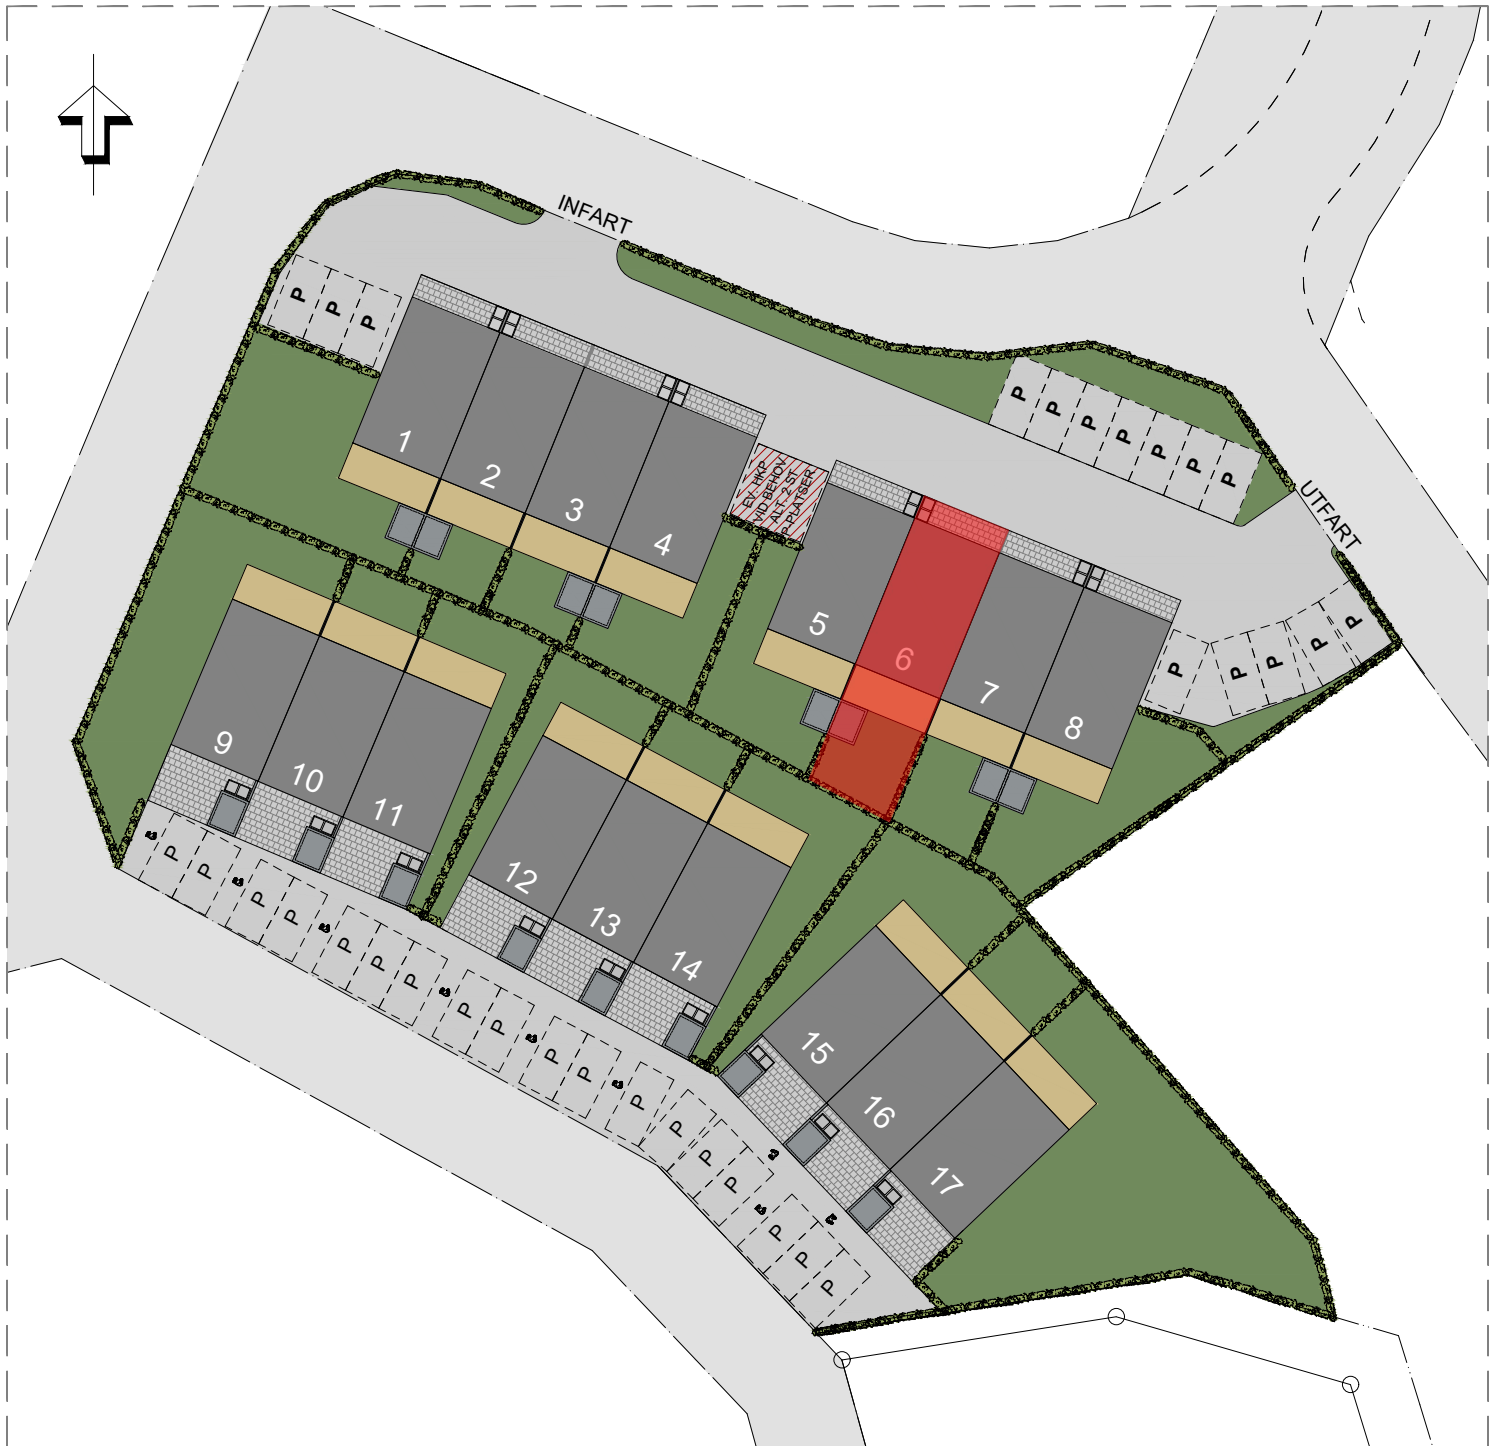

Mindre förändringar kan komma att ske på översiktskartan.

2022-08-17